
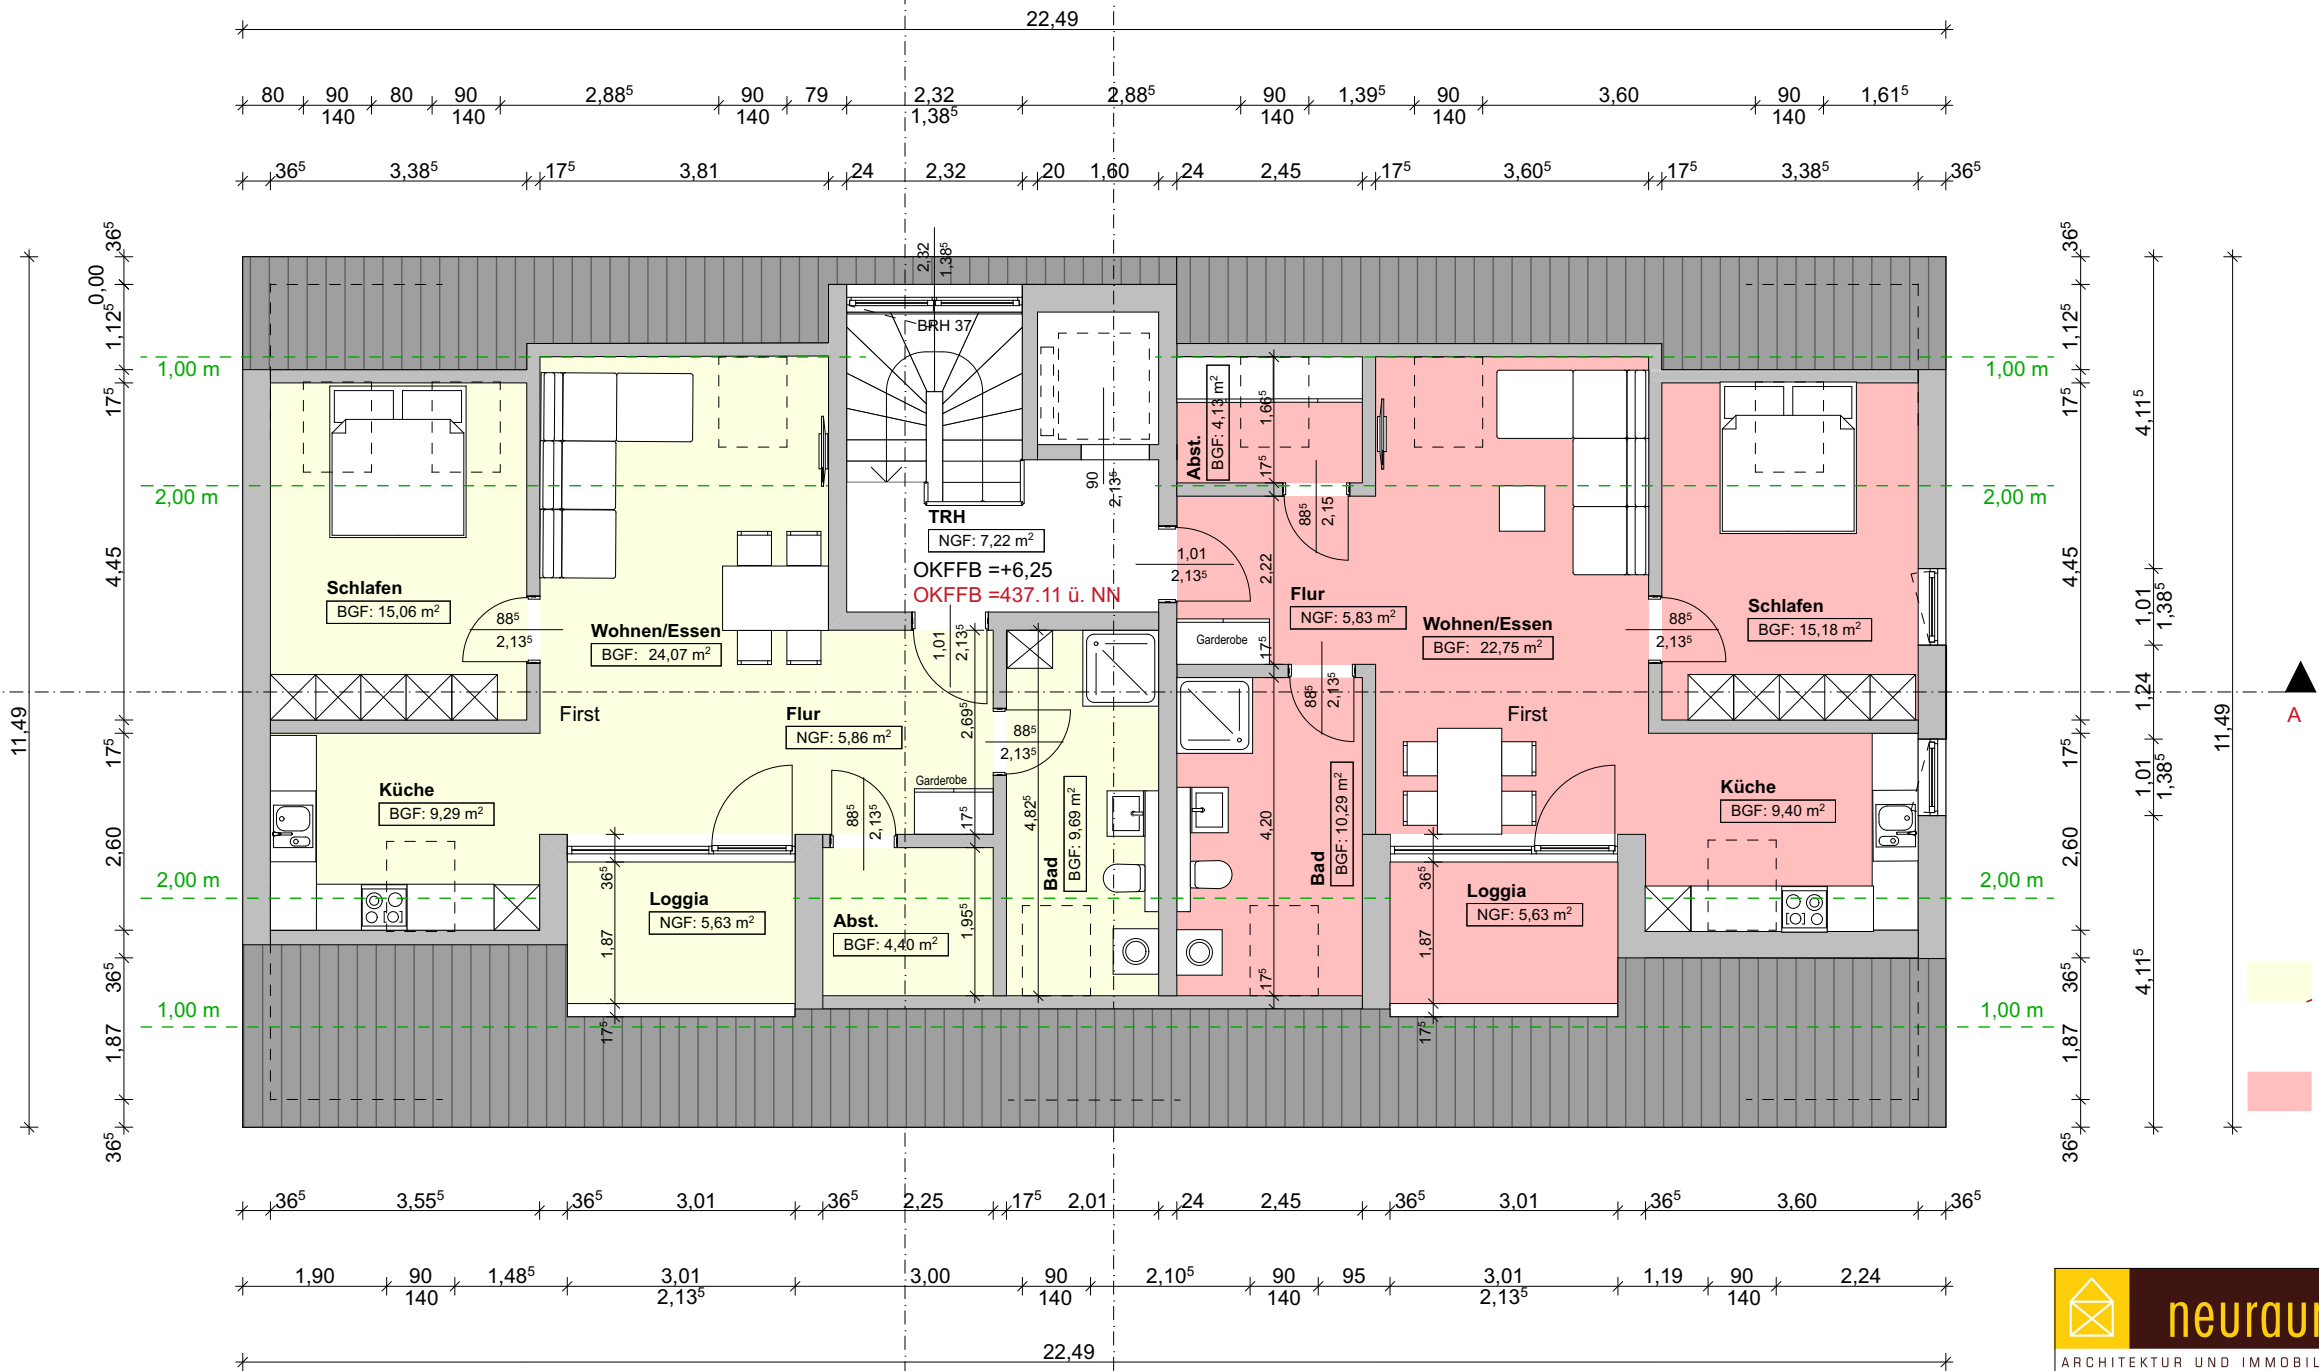


Dachgeschoss
Haus 4

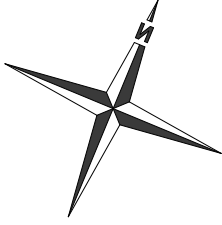

Wohnung 4	68,37m²
Loggia 50%	2,80m ²
Wohnung 5	67,58m²
Loggia 50%	2,80m ²
Allgemeinfläche	7,48m²

 neuraum GmbH Alter Steinweg 9 36341 Lauterbach Tel.: 06641 / 9 11 83 0 Fax.: 06641 / 9 11 83 10	
Unterschrift Architekt	Unterschrift Bauherr:
Stephan Mölig	
Projekt_Nr. / Planzeichner: 2020_003 Datum: Freitag, 16. April 2021	Projektadresse: Hauptstraße 10b 36355 Grebenhain
Maßstab: 1:100, 1:99,83	Bauherrnschaft / Adresse: Volksbank eG 36355 Grebenhain Hauptstraße 39
Projektbezeichnung: Erweiterungsbau Ärztehaus Grebenhain und Neubau von 5 Wohnungen	Titel: Dachgeschoss
Alle Maße sind am Bau zu prüfen und Abweichungen dem Planzeichner umgehend mitzuteilen!	